

Département de la Sarthe
Commune de LOUPLANDE
Lotissement "La Croix Neuve"

Date: 15/04/2025


PLAN DE LOT - LOT n°2

Cadastre: Section AB n° 201


Superficie Arpentée: 518 m²

Surface de plancher: 190 m²


PLAN DE SITUATION - Sans échelle

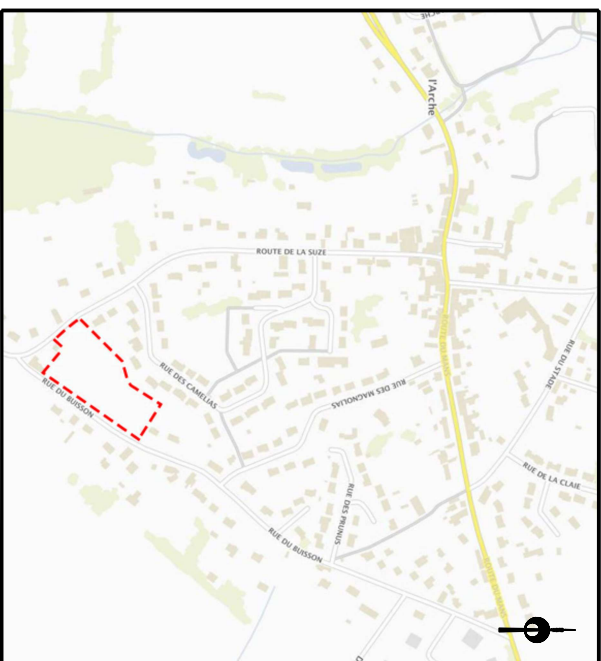

PLAN DIENSEMBLE - Sans échelle

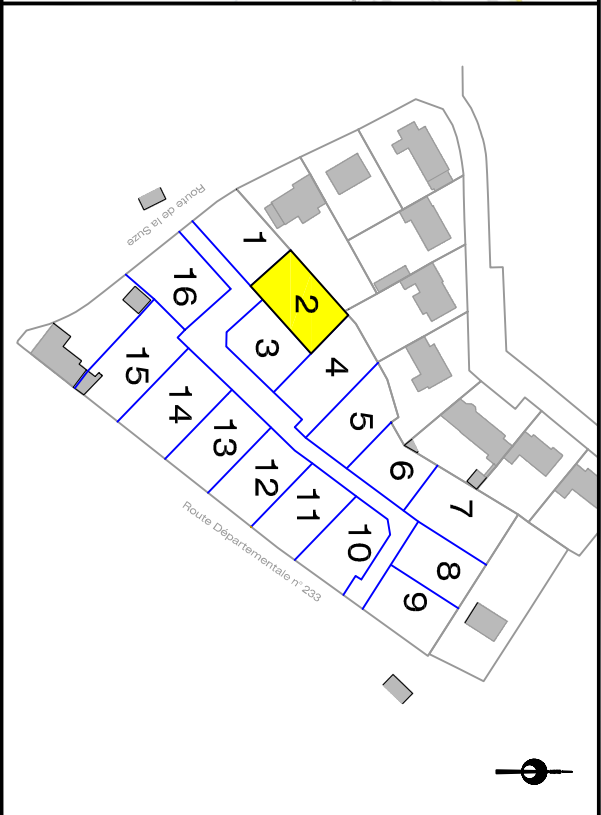


PLAN DE BORNAGE - Echelle: 1/500

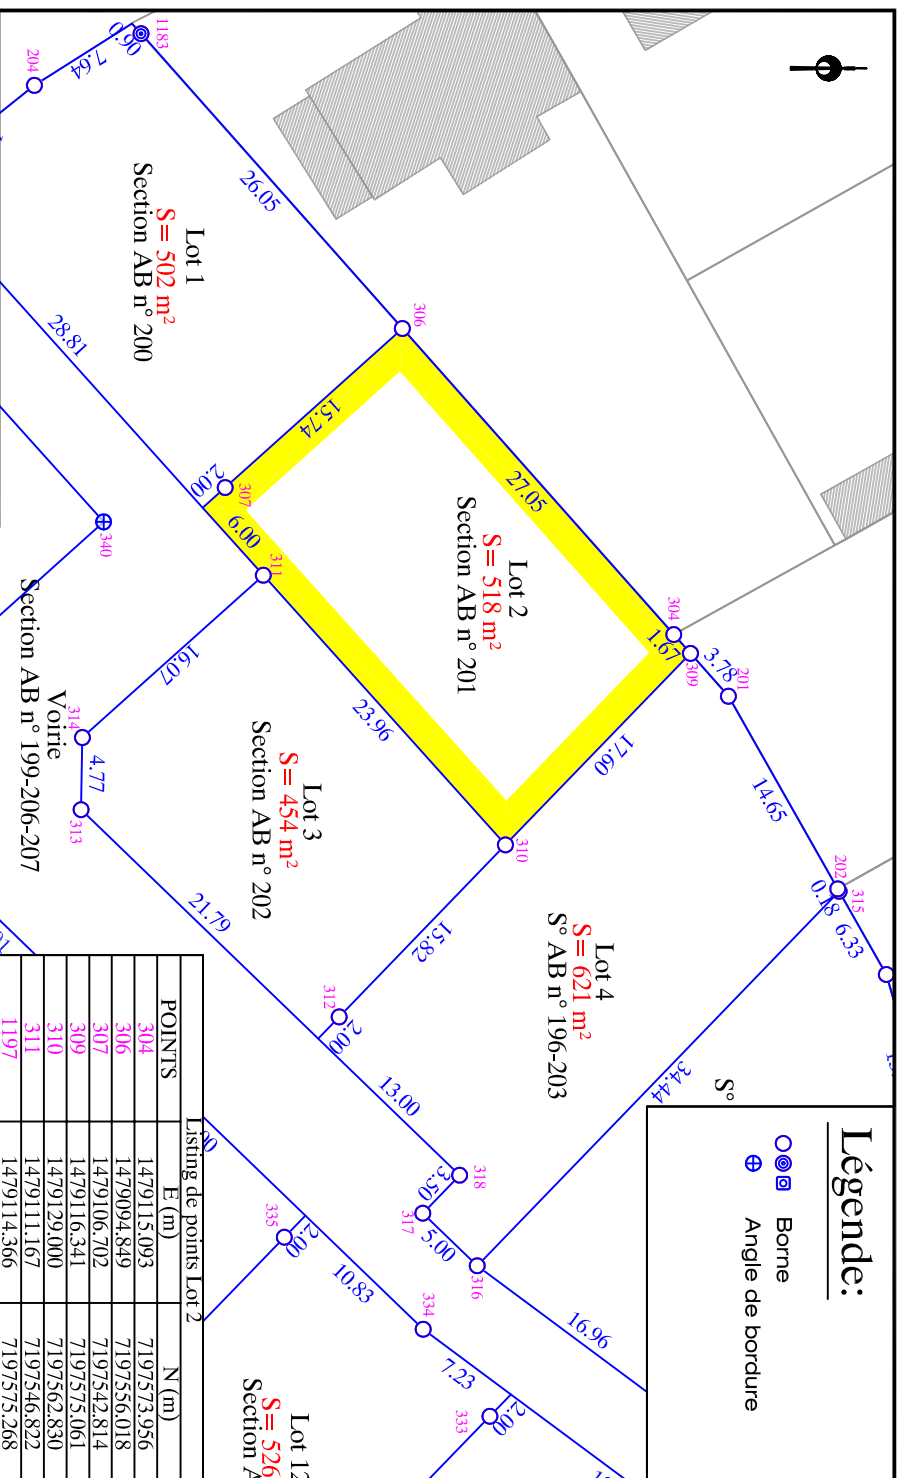


NOTA: L'utilisateur est tenu de veiller à la stabilité des bornes, piquets ou repères portés au présent document, notamment par vérification des cotes ou autres indications qu'il comporte. Il signalera en temps utile au Géomètre toutes discordances qu'il pourrait constater.

EXTRAIT DU REGLEMENT GRAPHIQUE - Echelle: 1/500

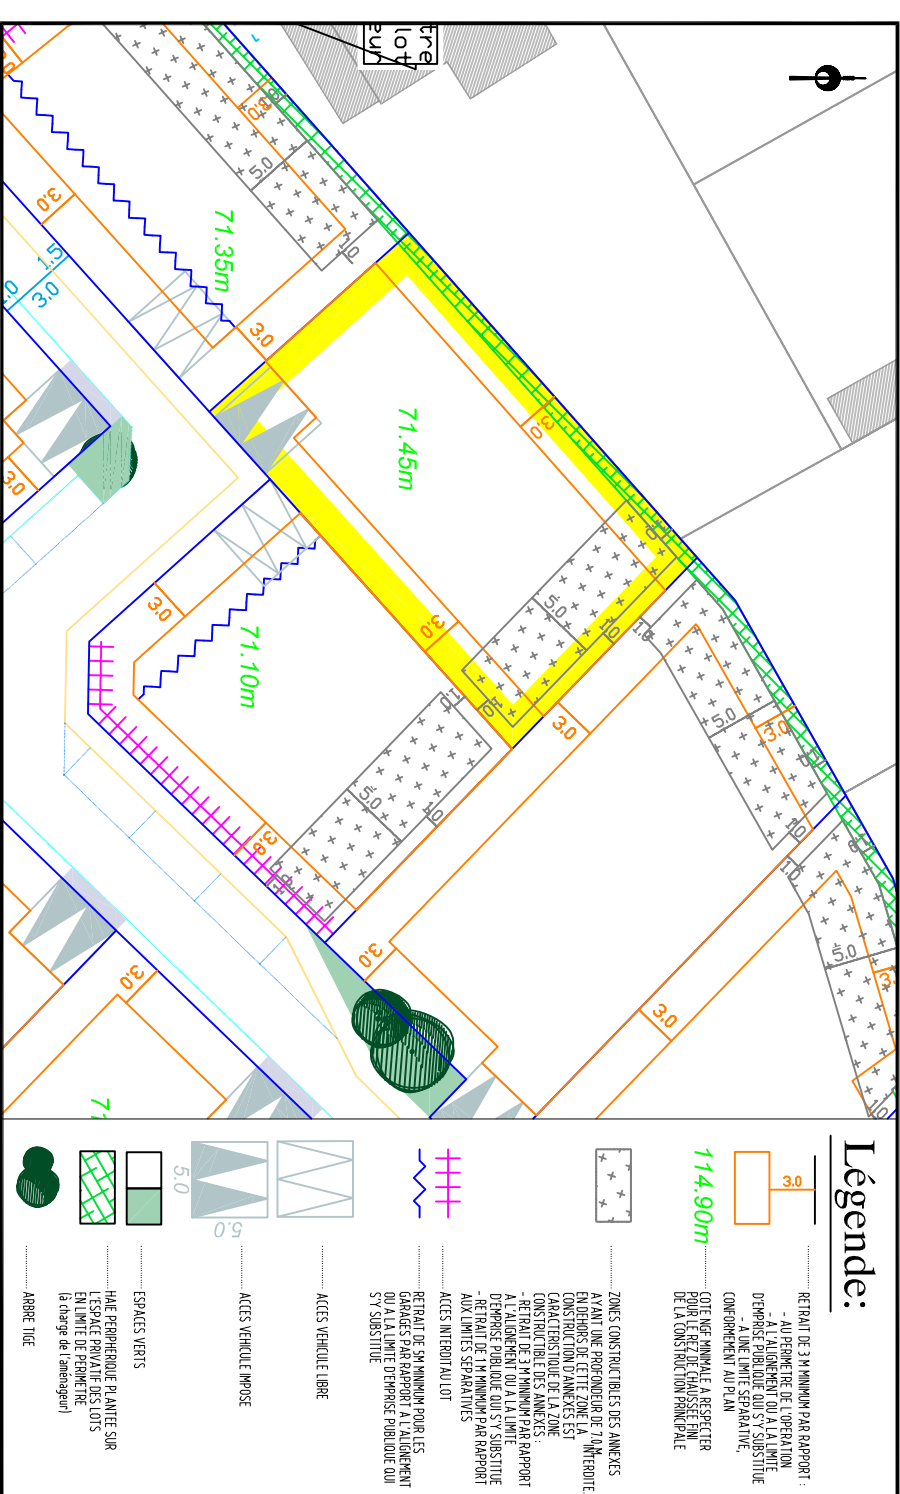

EXTRAIT DE PLANS VRD - Echelle: 1/500

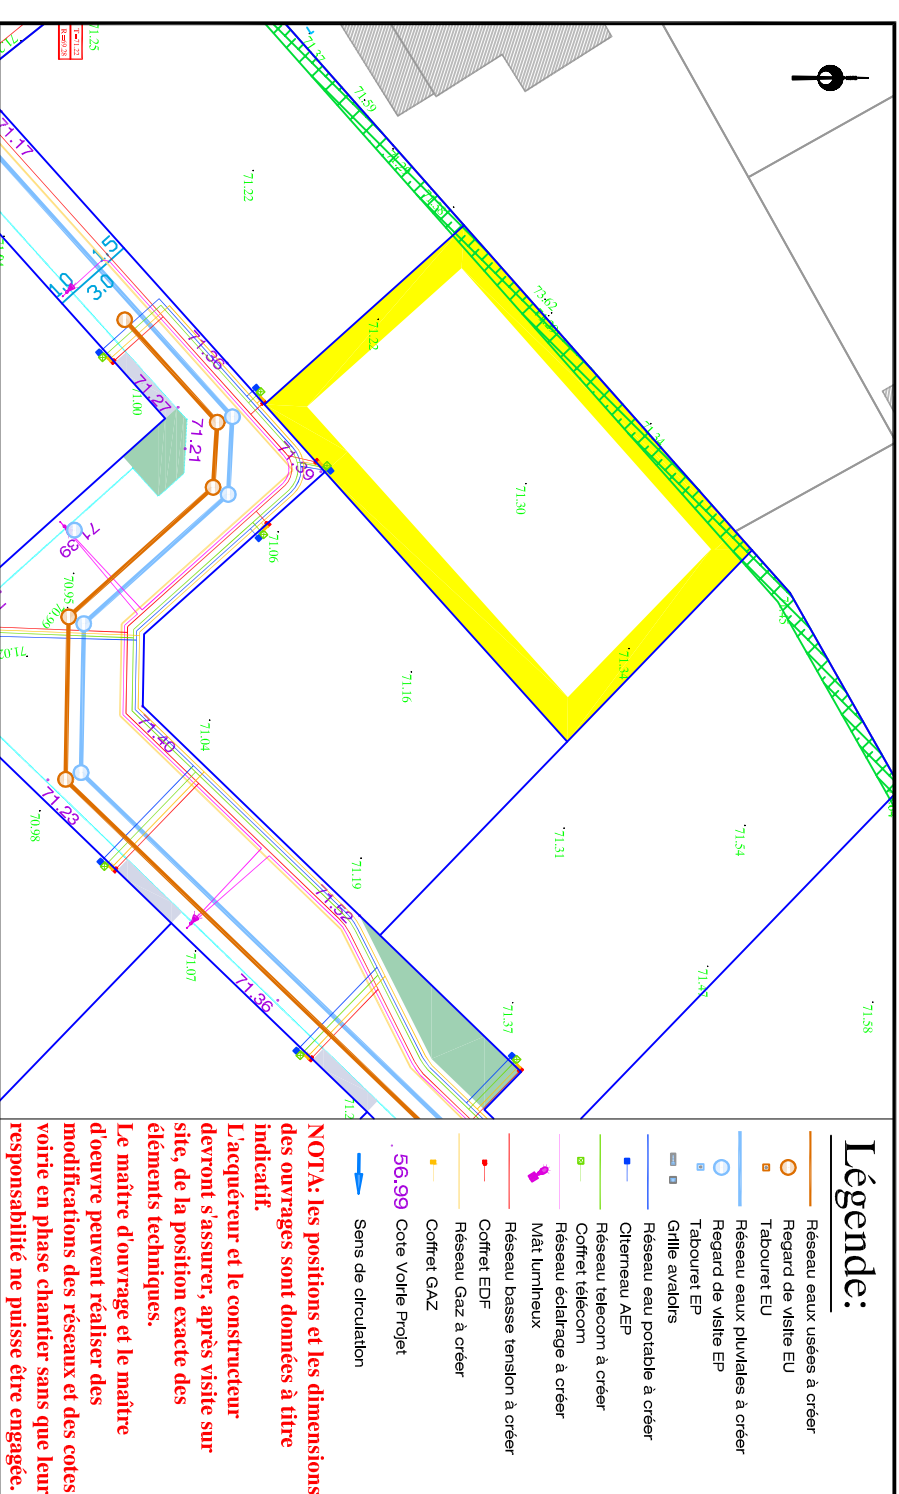

NOTA: les positions et les dimensions des ouvrages sont données à titre indicatif.
L'acquéreur et le constructeur devront s'assurer, après visite sur site, de la position exacte des éléments techniques.
Le maître d'ouvrage et le maître d'oeuvre peuvent réaliser des modifications des réseaux et des cotes voirie en phase chantier sans que leur responsabilité ne puisse être engagée.