

AUBIGNY AU BAC

"Le Clos de Rubempré"

Rue Pierre Delebury



Plan de la parcelle

Ech. : 1/250 - A4



FRANCE

Scannez pour plus d'informations

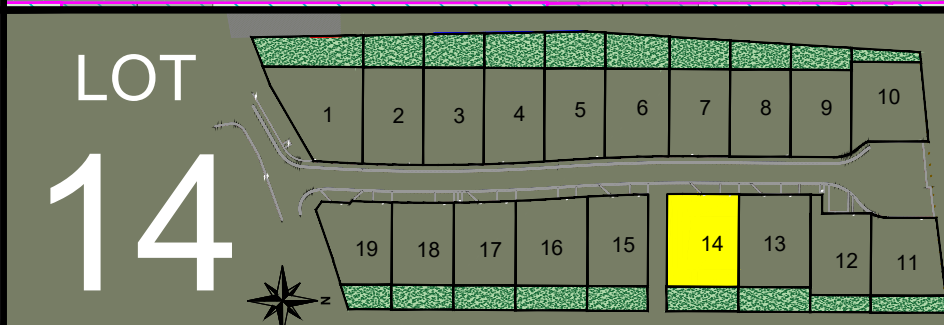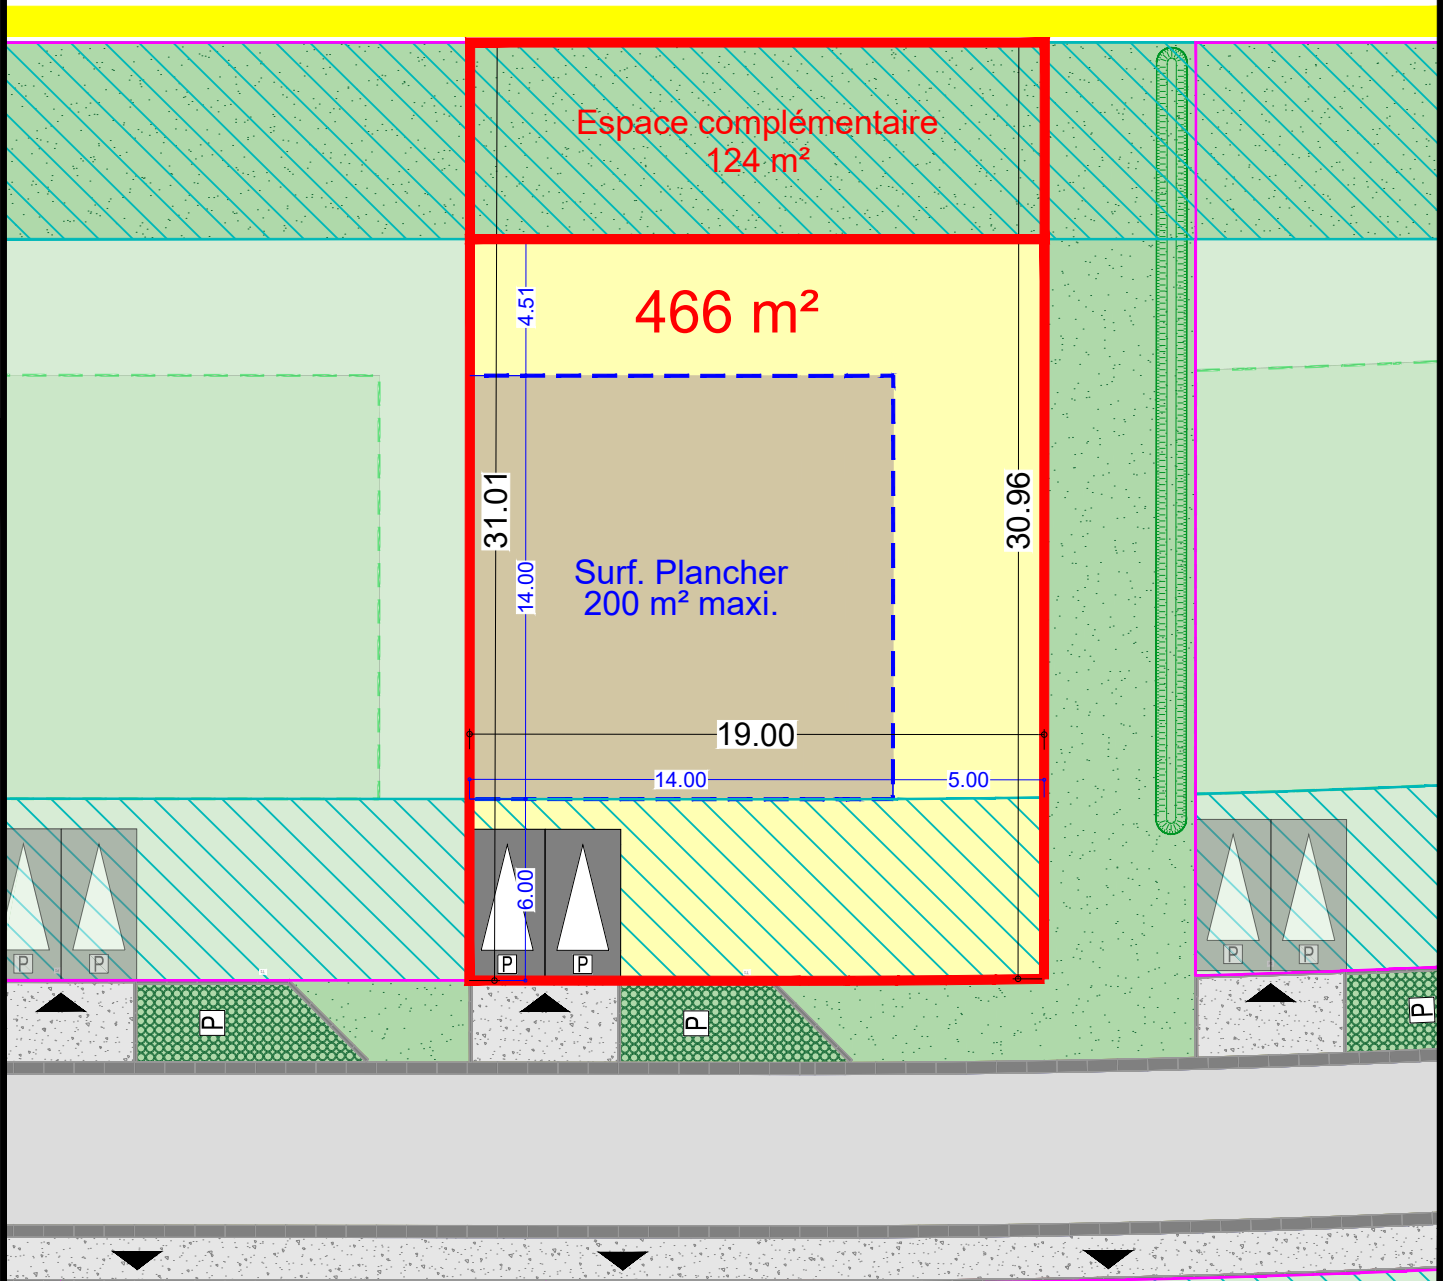

Zone d'implantation de la construction

Zone non constructible

Accès à la parcelle