

# RENESECURE

"Le Clos du Reuse Velt"


Rue Félix Inglard

Plan de la parcelle


Ech. : 1/200 - A4



Scannez pour plus d'informations

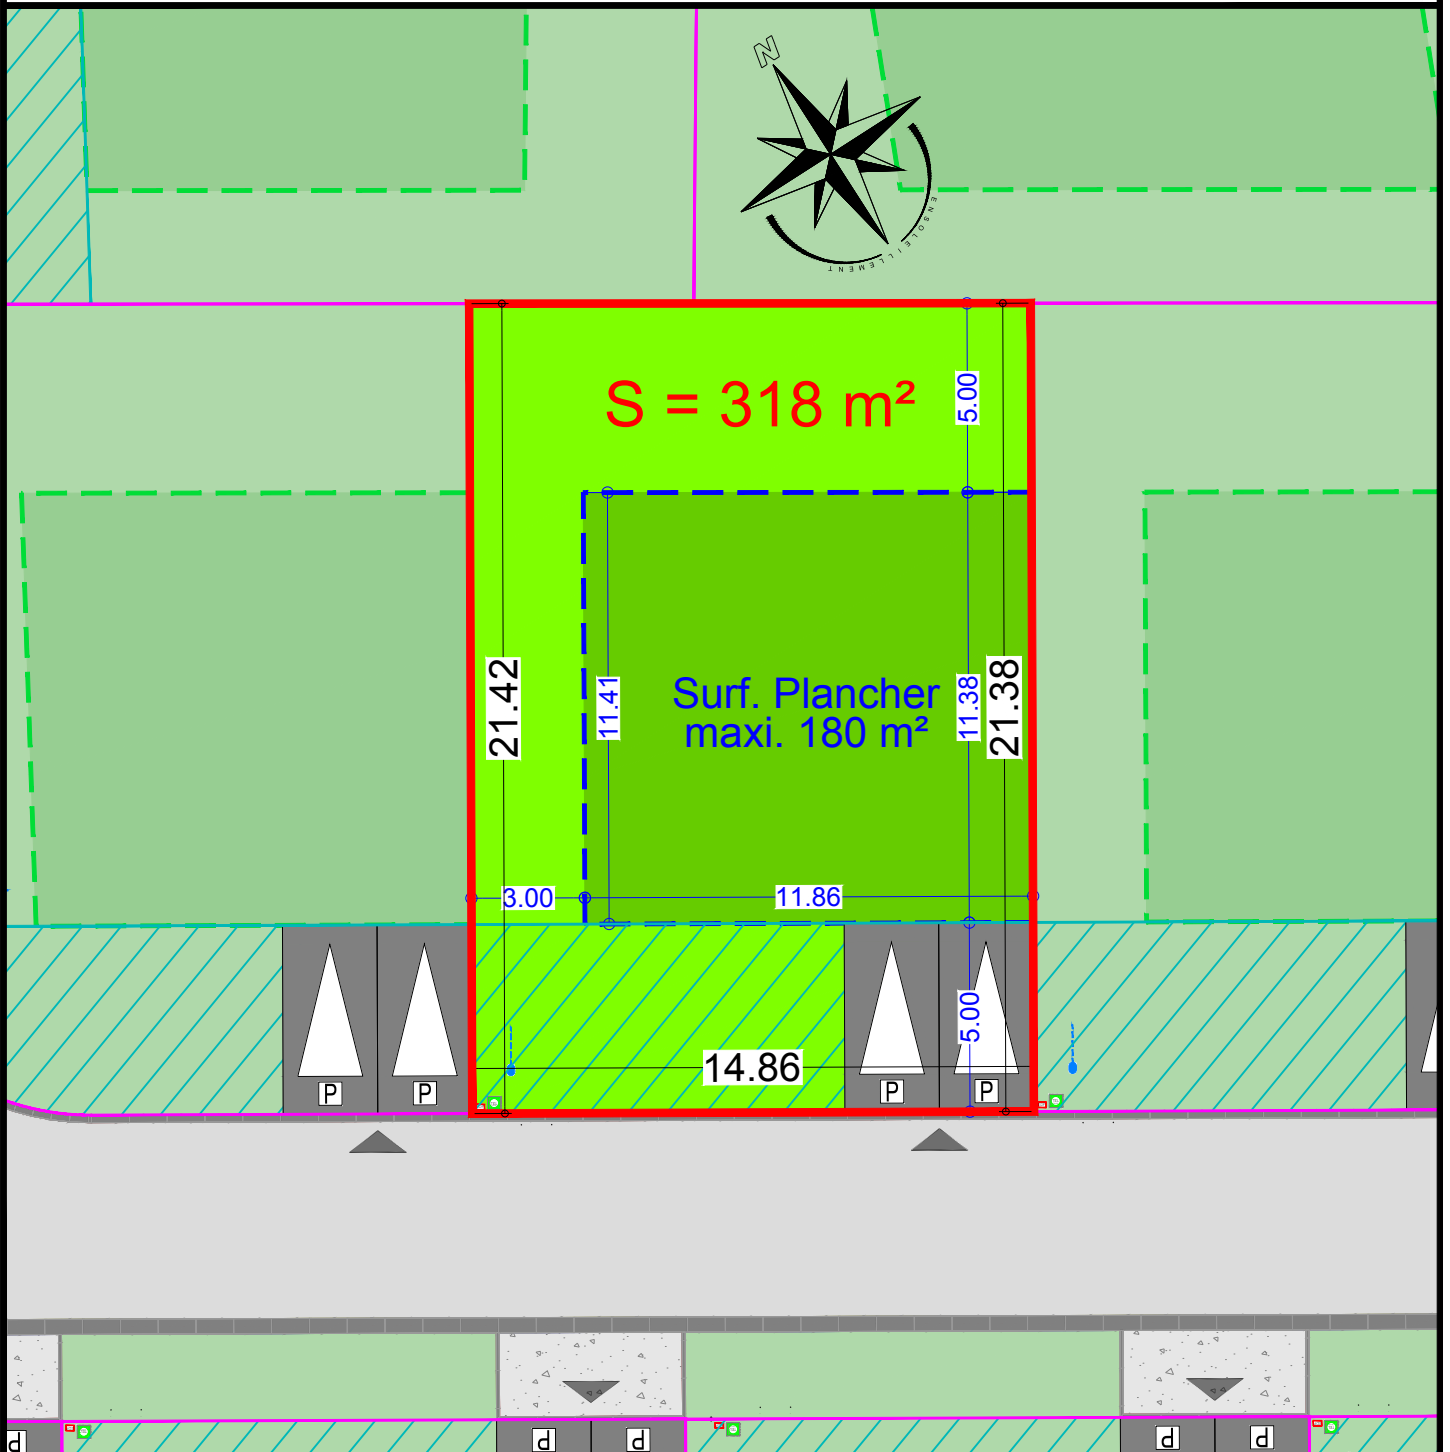

LOT  
37

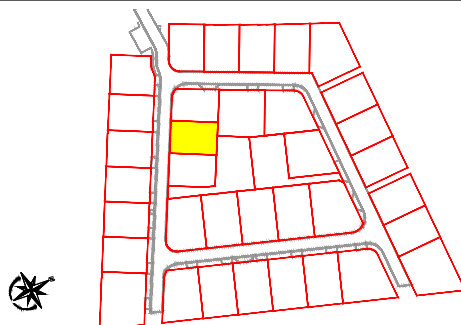

Zone d'implantation de la construction

Zone non constructible

Accès à la parcelle

**Document non contractuel**  
**En attente du bornage définitif**