

# ARNEKE

## "Le Domaine de la Peene Becque"


Rue de l'ancienne brasserie

Plan de la parcelle

Ech. : 1/200 - A4



Scannez pour plus d'informations

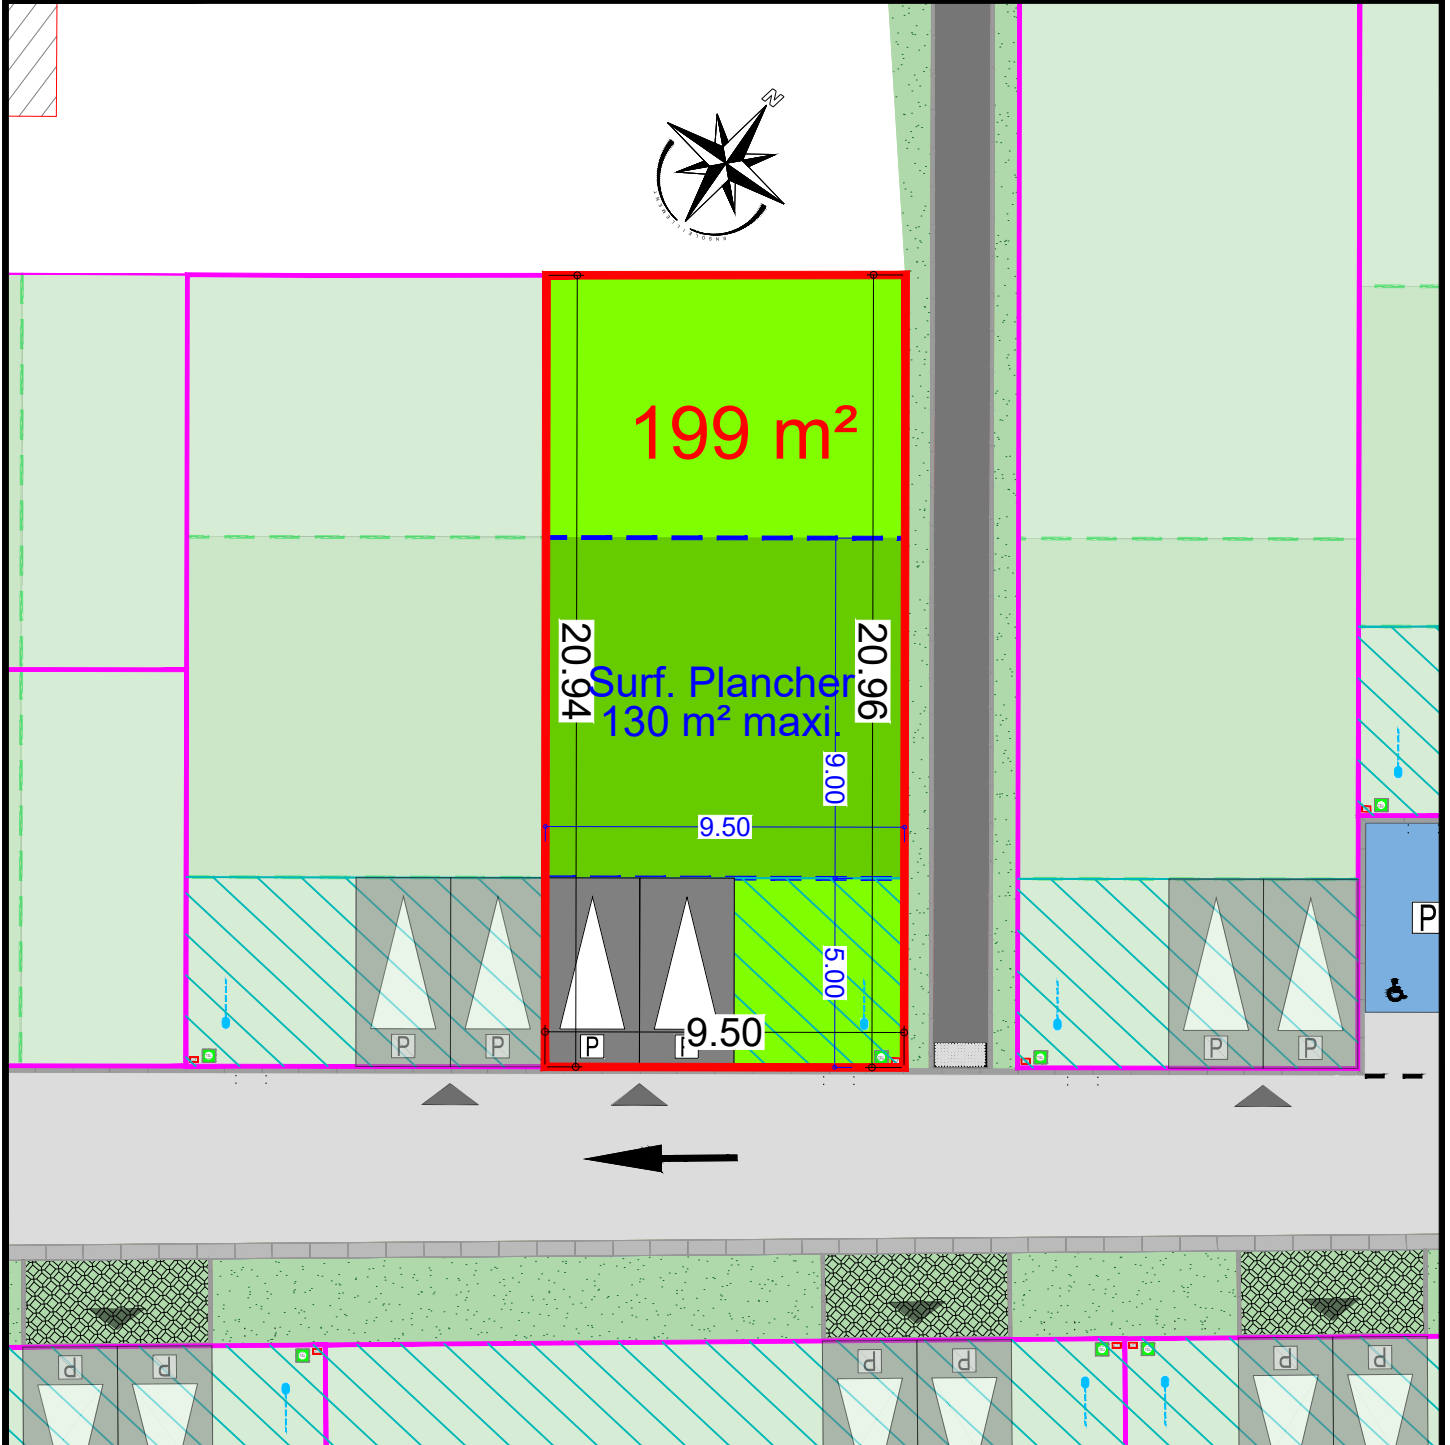

# LOT 29



Zone d'implantation de la construction

Zone non constructible

Accès à la parcelle

Document non contractuel En attente du bornage définitif