

Commune de DOUARNENEZ

Lotissement " Les Hauts de KERBIGUET "

Lot n° 28

Propriété IMWO FRANCE

Section BB - n°

SURFACE REELLE : 678m<sup>2</sup>

LEGENDE :

⊙ Borne OGE

22.42 Cote périmétrique

100.79 Cote de niveau TN avant travaux

← 5 → Prospect minimum à respecter  
(exemple 5m.00 )


⊗ Zone du branchement EP

○ Zone du branchement AEP

□ Zone du branchement EU




Lampadaires

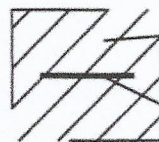

Zone d'implantation du volume principal de la construction



Orientation du faîtage principal

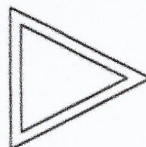

Entrée préférentielle du lot

PLAN DE SITUATION



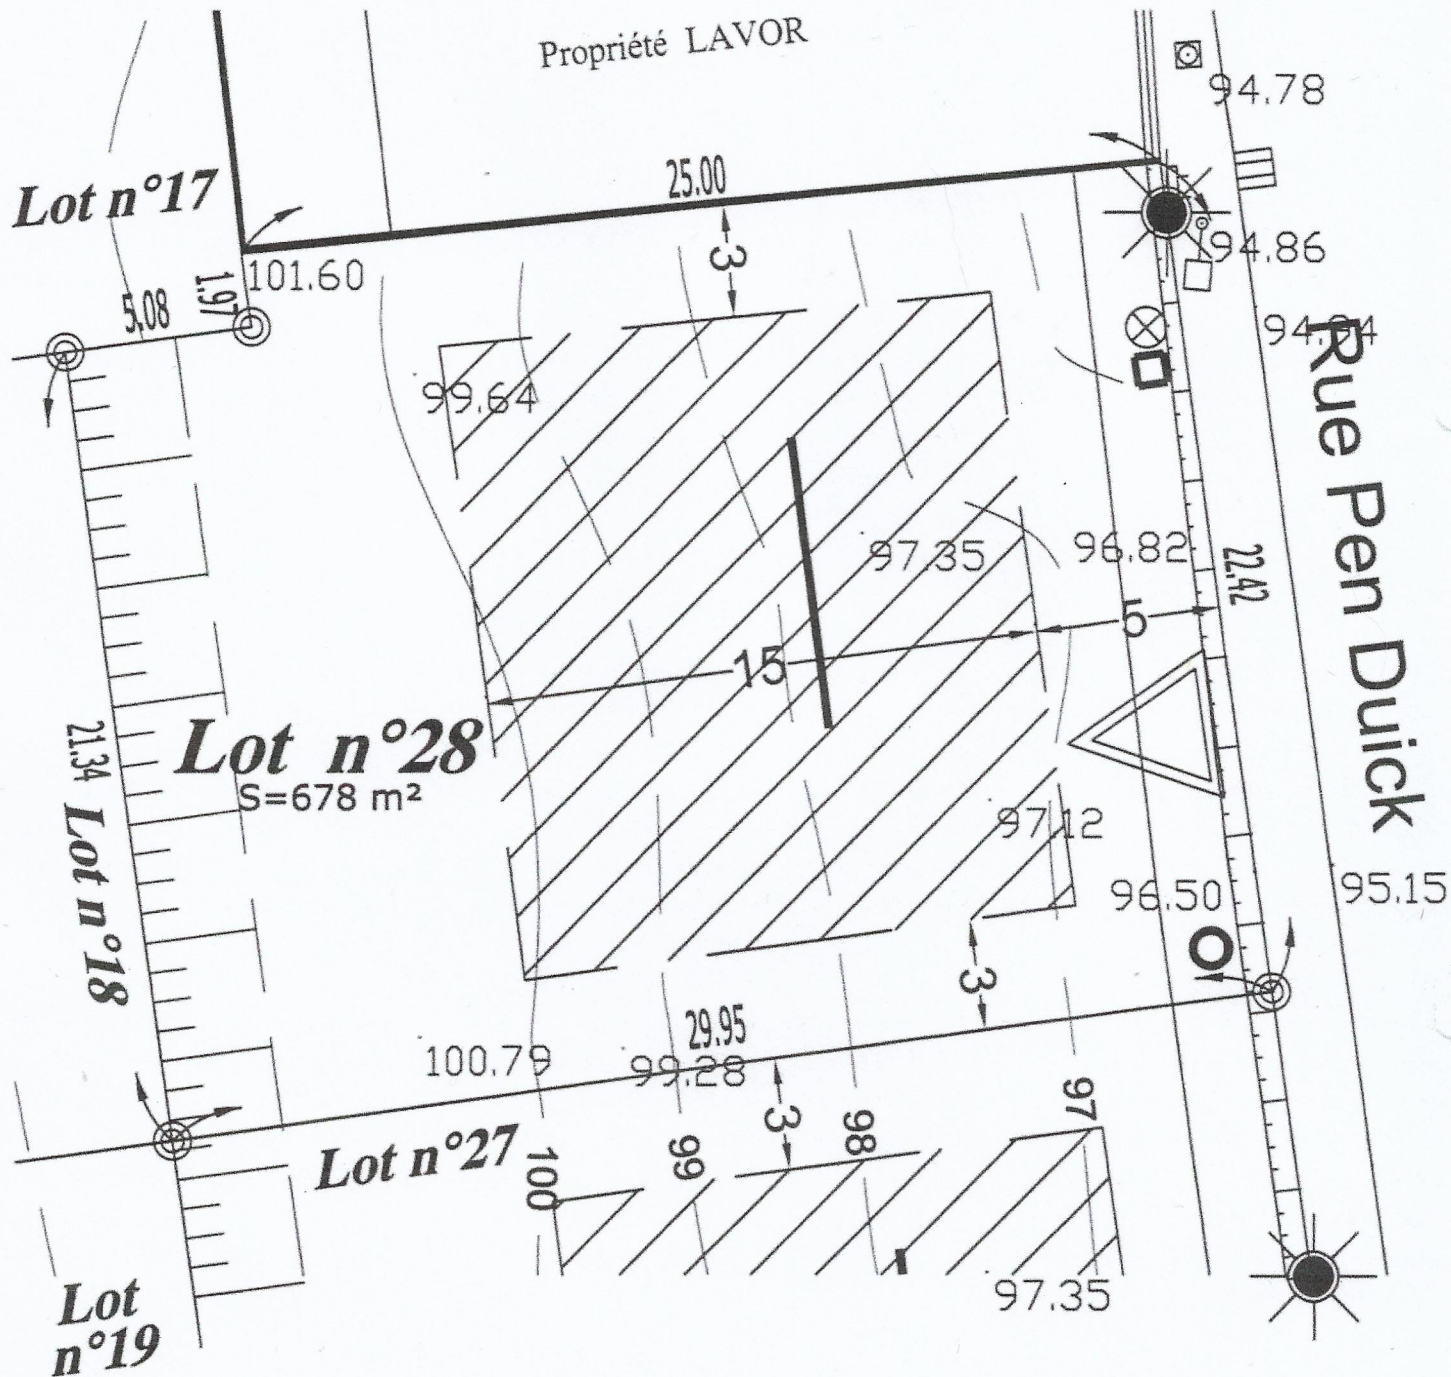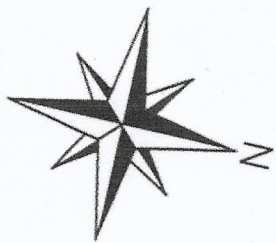

NOTA :

Le nivellement n'est pas rattaché au NGF

ECHELLE : 1/200



Joseph THOMAS  
GEOMETRE EXPERT D.P.L.G.  
Z.A. de la Ste Croix - B.P. 603  
29176 DOUARNENEZ-Tel. 02 98 92 07 58

Dressé le 23/08/2006  
Dossier n° B639-plan des lots.dwg